
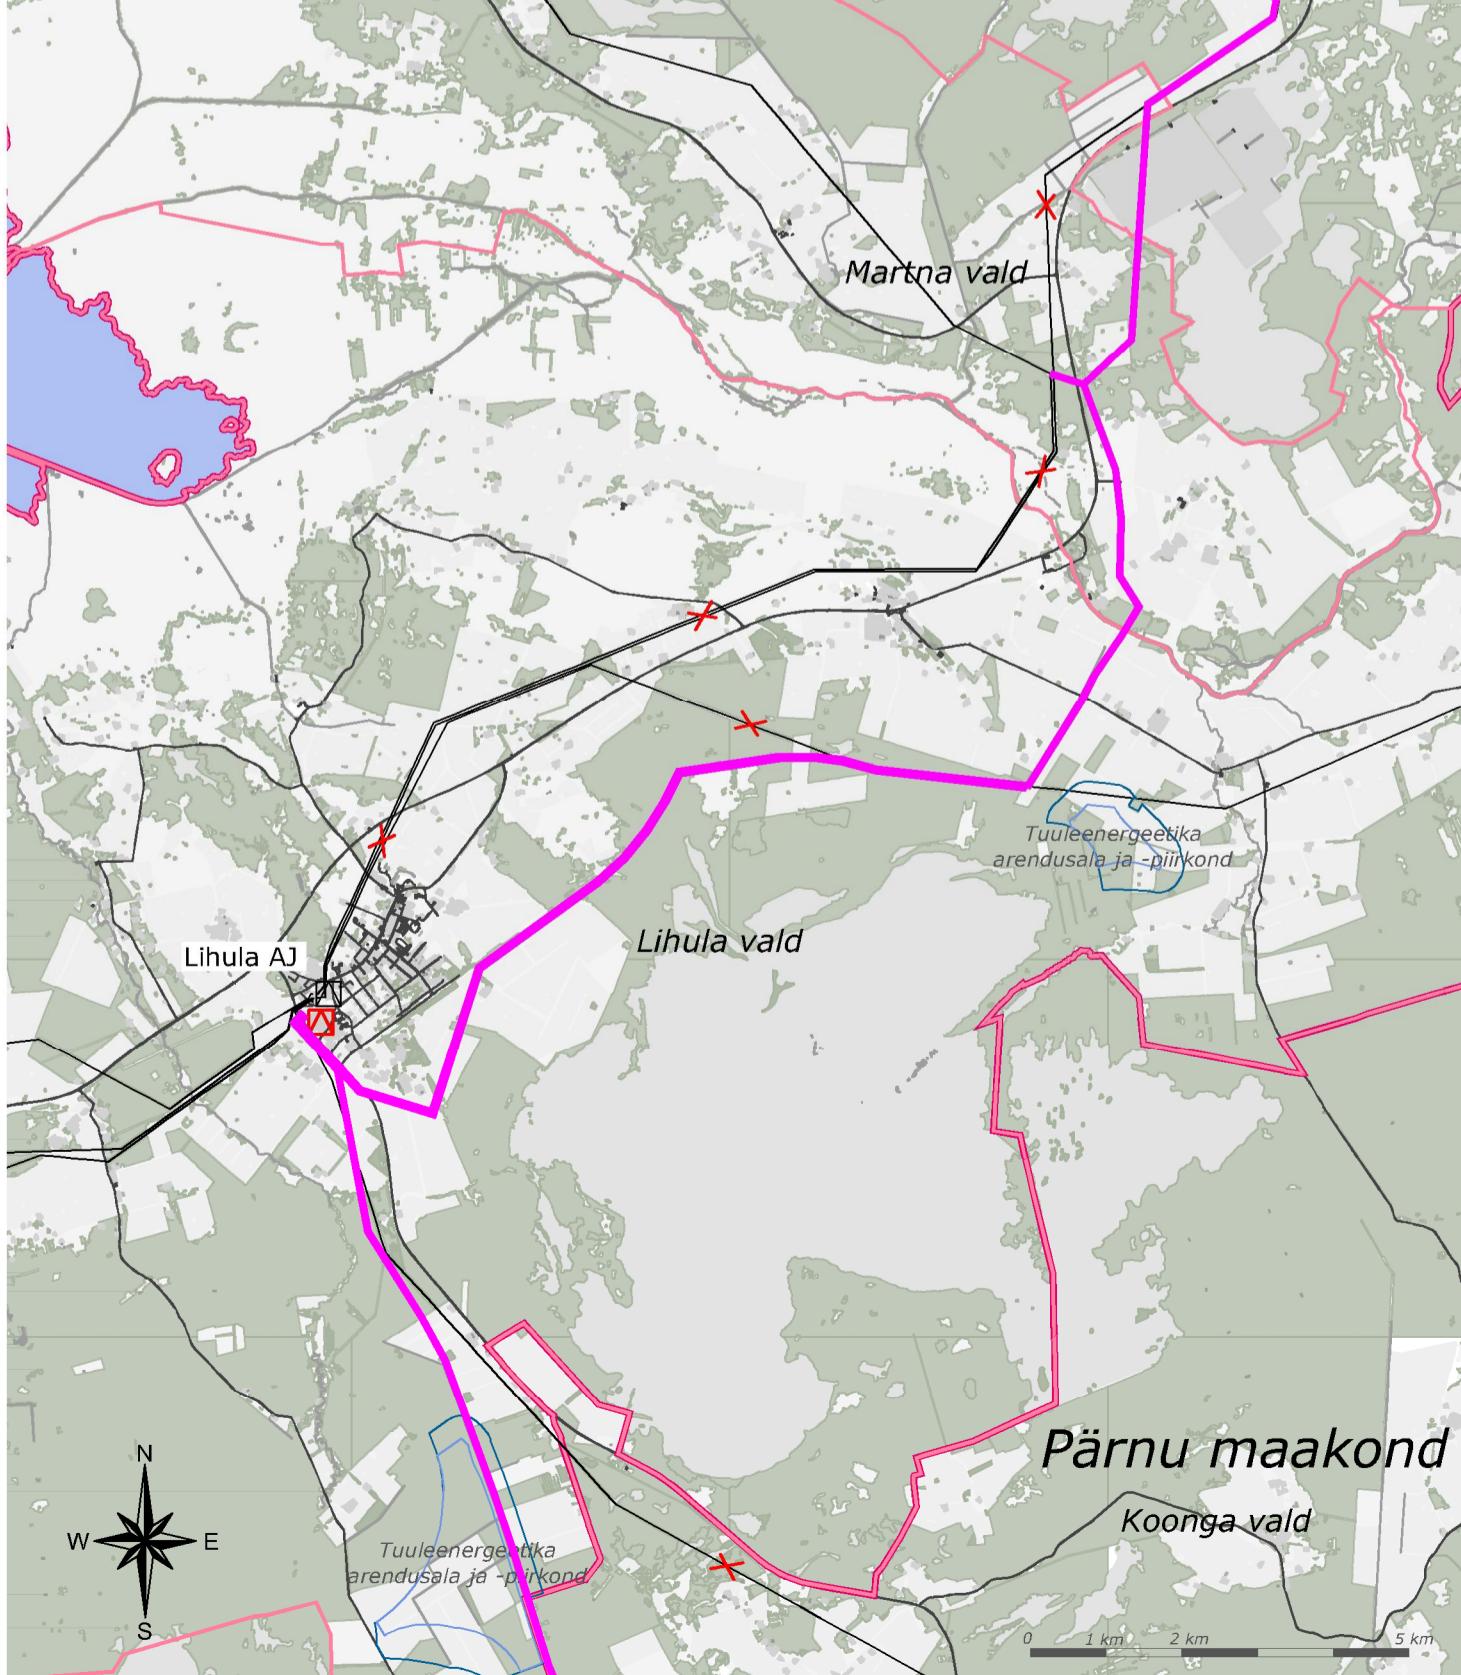
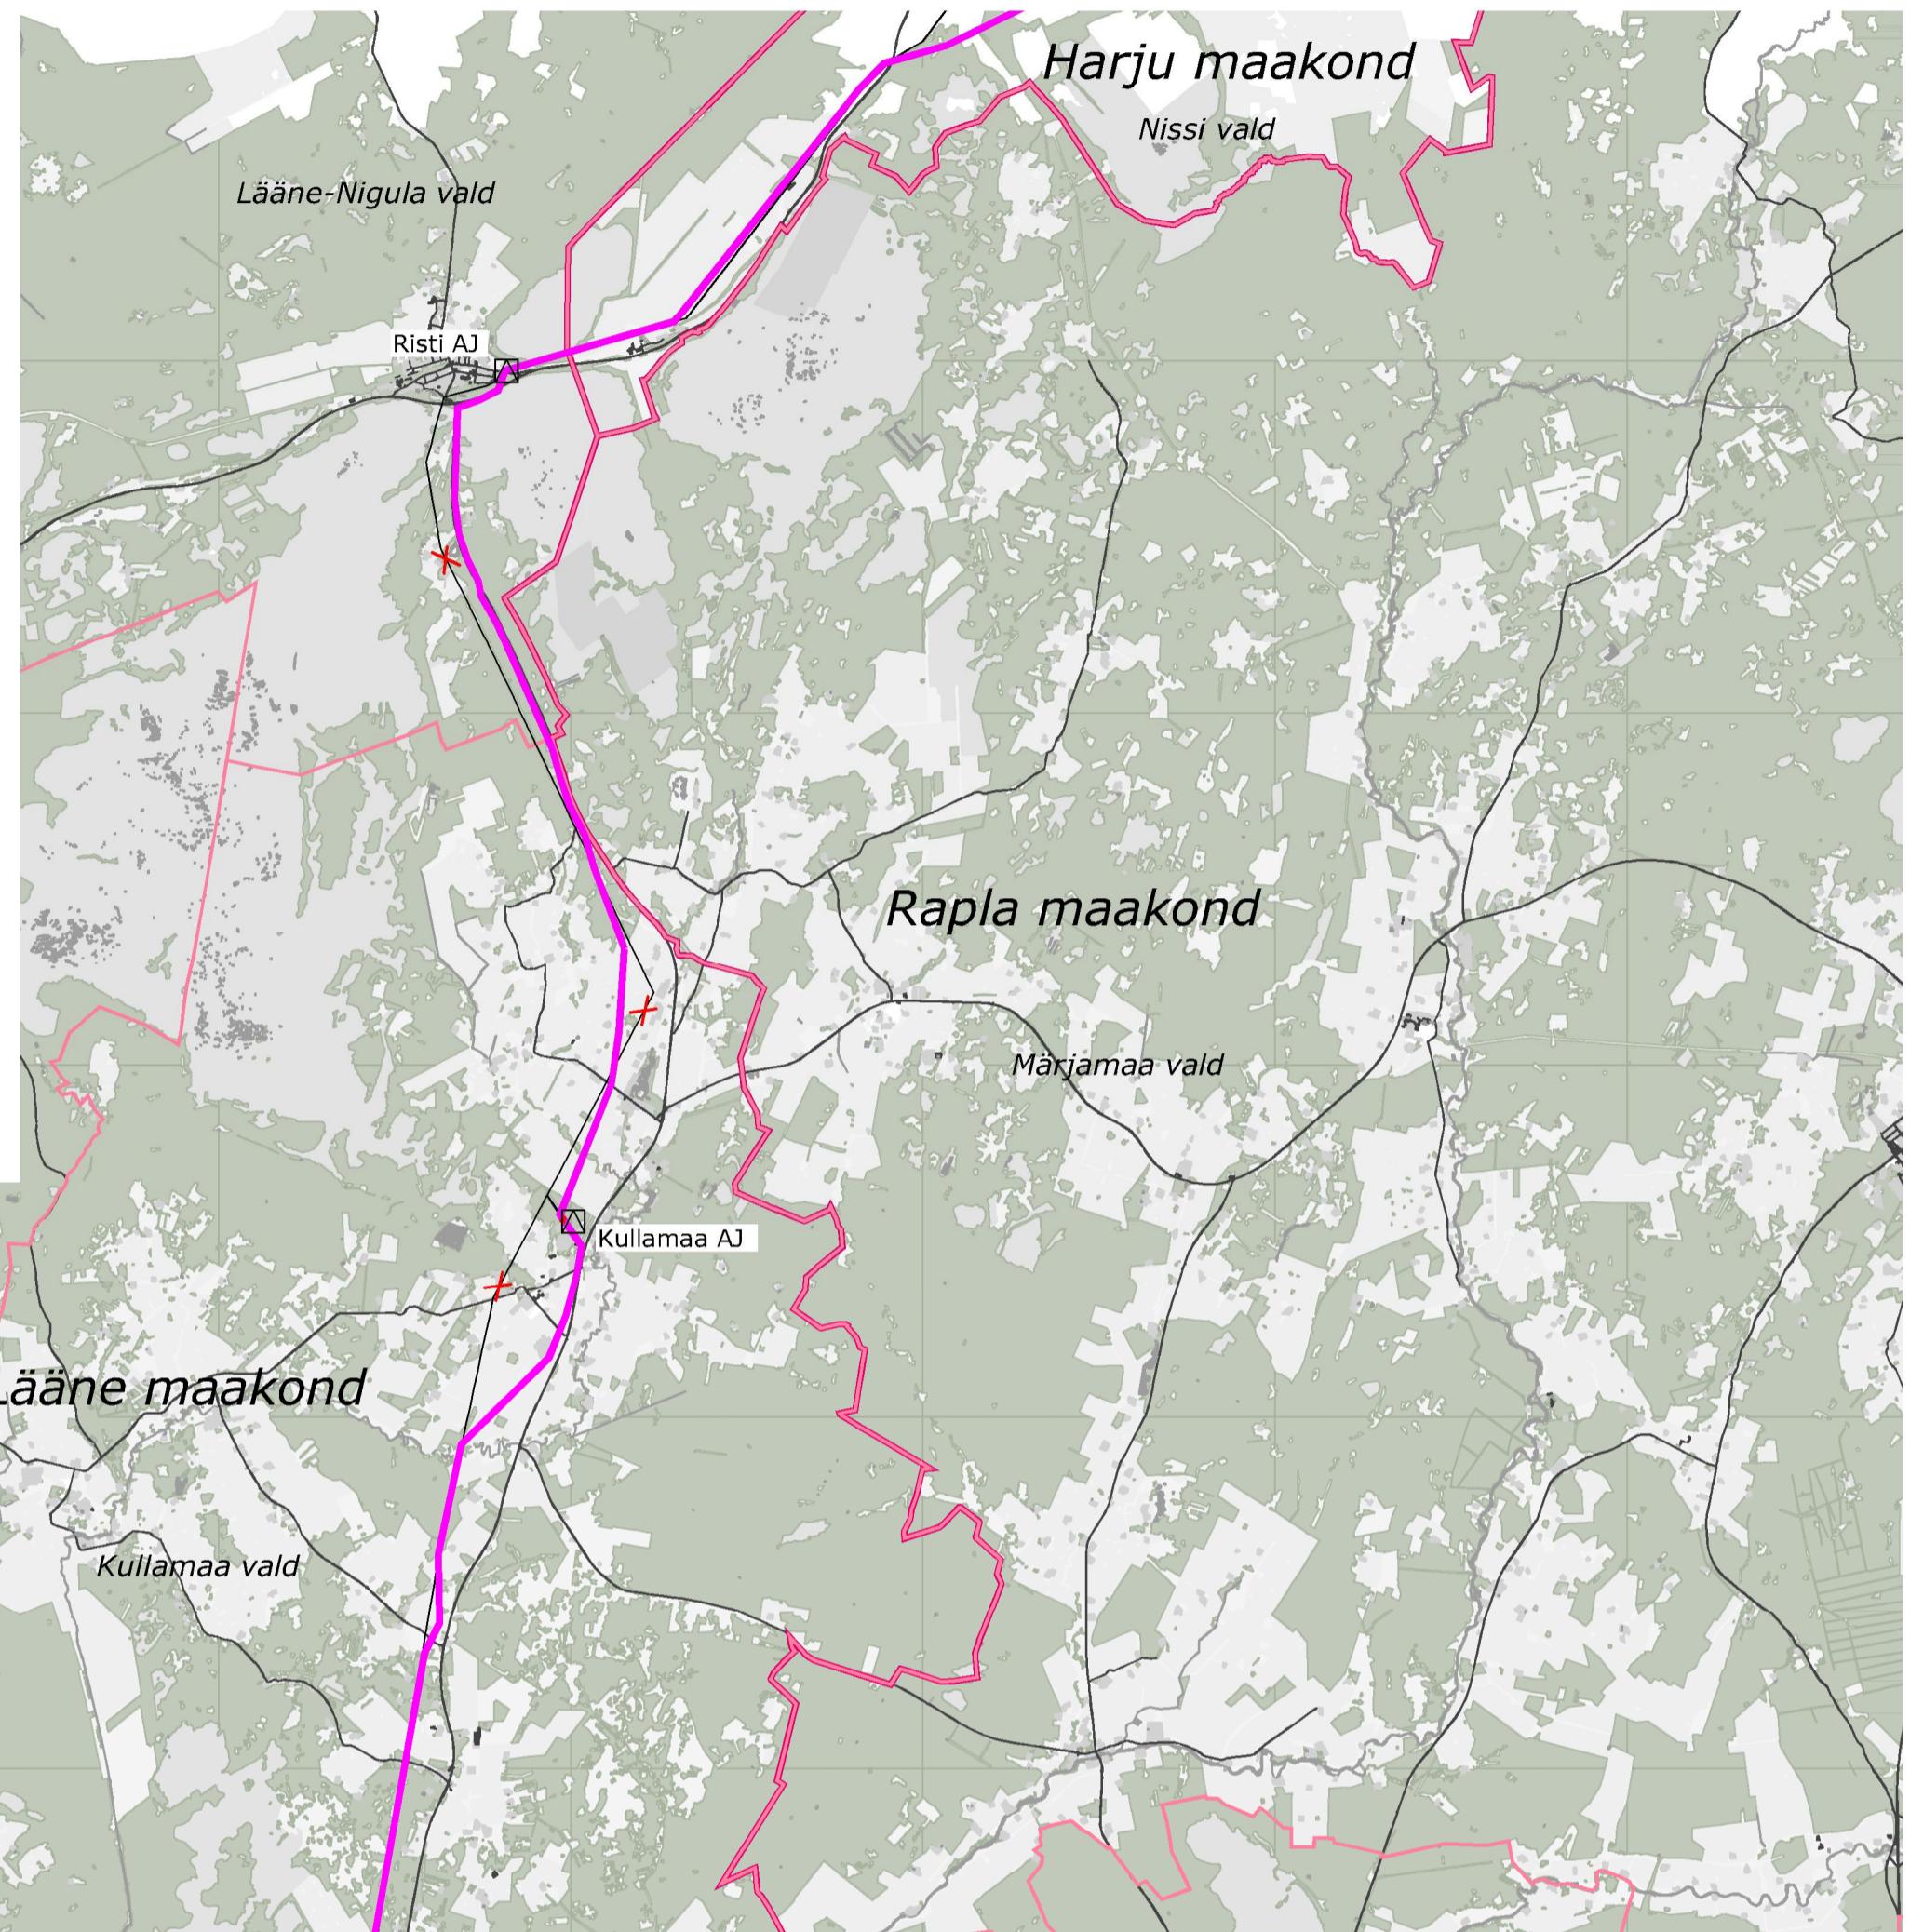


Lääne maakonnaplaneeringut täpsustav teemaplaneering


Harku-Lihula-Sindi 330/110 kV elektriliini trassi asukoha määramine

Põhijoonis
M 1:100 000

Planeeritav Harku-Lihula-Sindi 330/110 kV trass

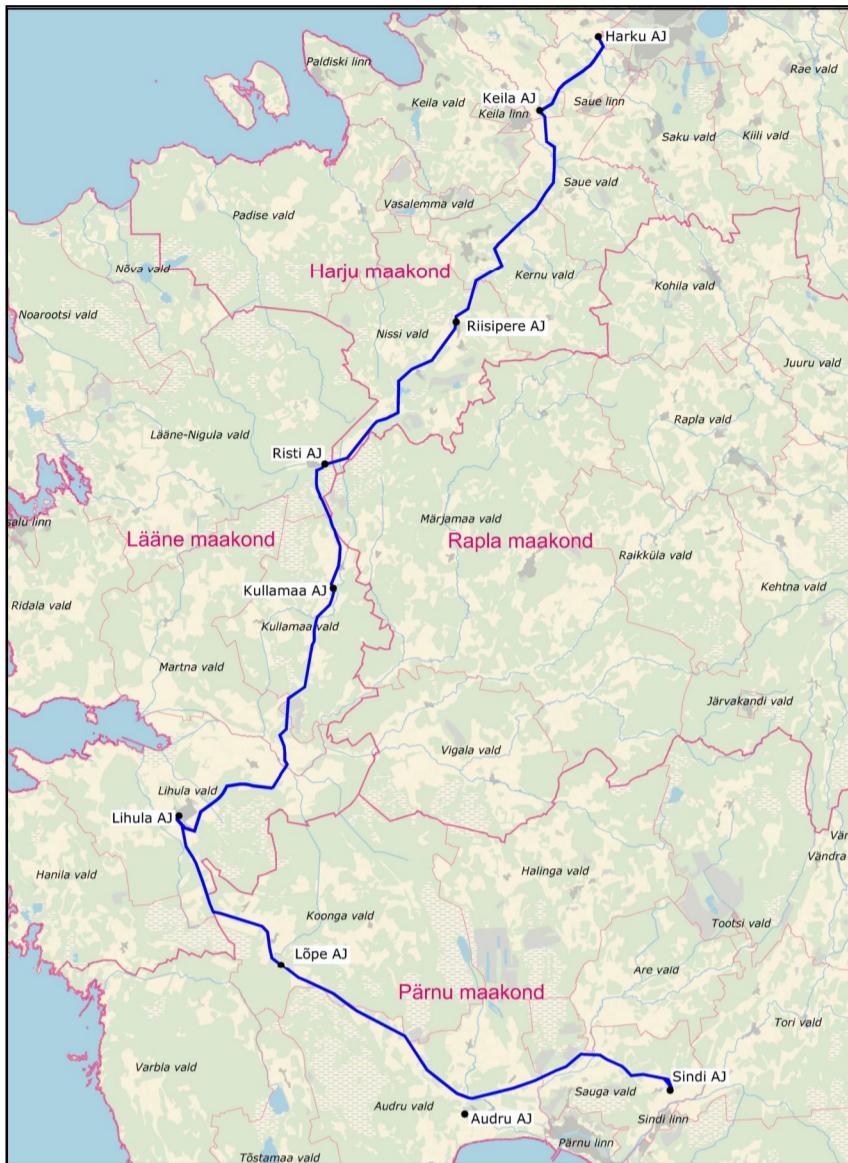

Ülekandeliinide võrgu skeem

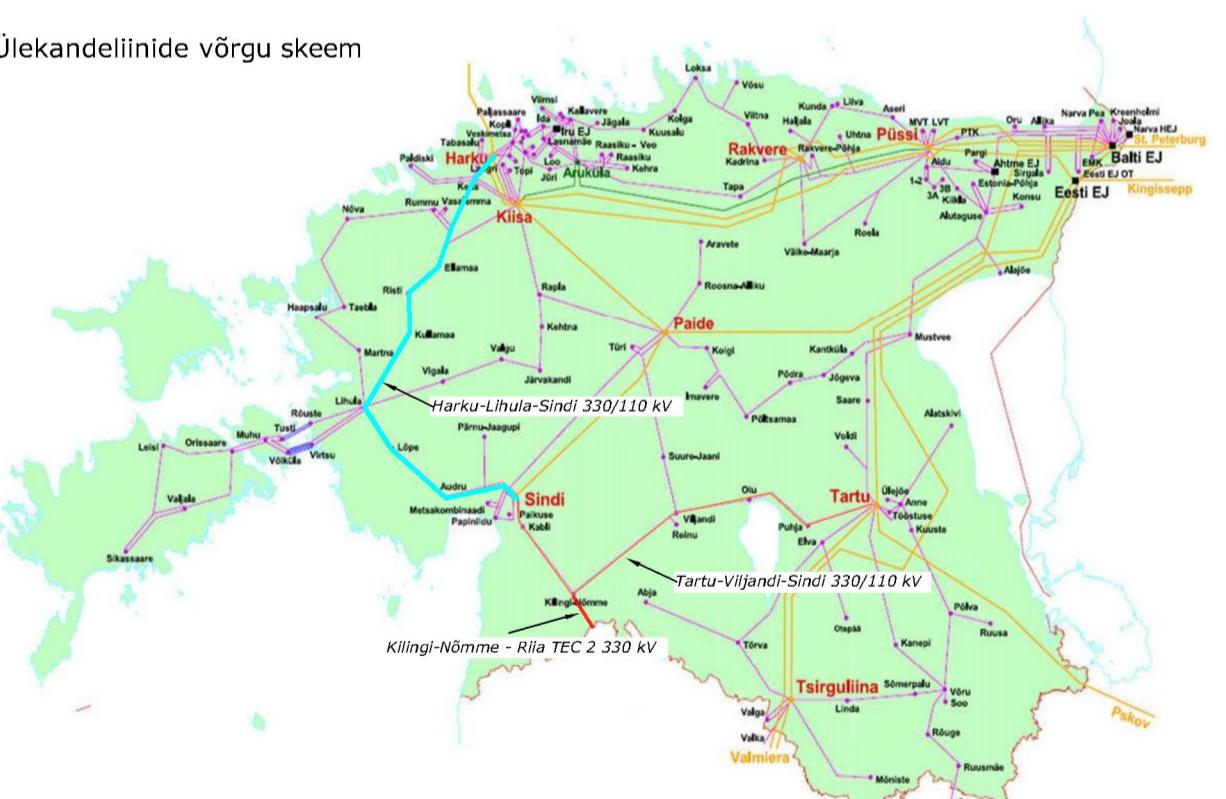

LEPPEMÄRGID

Planeeritavad

Trassikoridor

Liikvideeritav 110 kV õhuliin

330 kV alajaama võimalik asukoht

Olemasolevad

Maakonna / omavalitsuse piir

110 kV õhuliin

Alajaam

Lääne maakonnaplaneeringut täpsustav teemaplaneering

Harku-Lihula-Sindi 330/110 kV elektriliini trassi asukoha määramine

Joonise nimetus

Põhijoonis

Konsultant

SKEPAST & PUHKIM OÜ

Laki 34

12915 TALLINN

EESTI

Tel. +372 664 5808

Fax. +372 664 5818

info@skpk.ee

Ramboll Finland OY

Säterinkatu 6, P.O Box 25

02601 Espoo

Soome

Tel. +358 20 755 611

info@ramboll.fi

Planeeringu koostaja

Lääne Maavallitus

Lahе 8,

90503 HAAPSALU

EESTI

Tel. +372 5600

info@laane.maavallitus.ee

Tellija

Elering AS

Kadaka tee 42,

12915 TALLINN

EESTI

Tel. +372 715 1222

info@elering.ee

Projektiüh

Mildred Liinat