


Lääne maakonnaplaneeringut täpsustav teemaplaneering
Harku-Lihula-Sindi 330/110 kV elektriliini trassi asukoha määramine
 Planeeringu lahendus Lääne-Nigula vallas
M 1:20 000

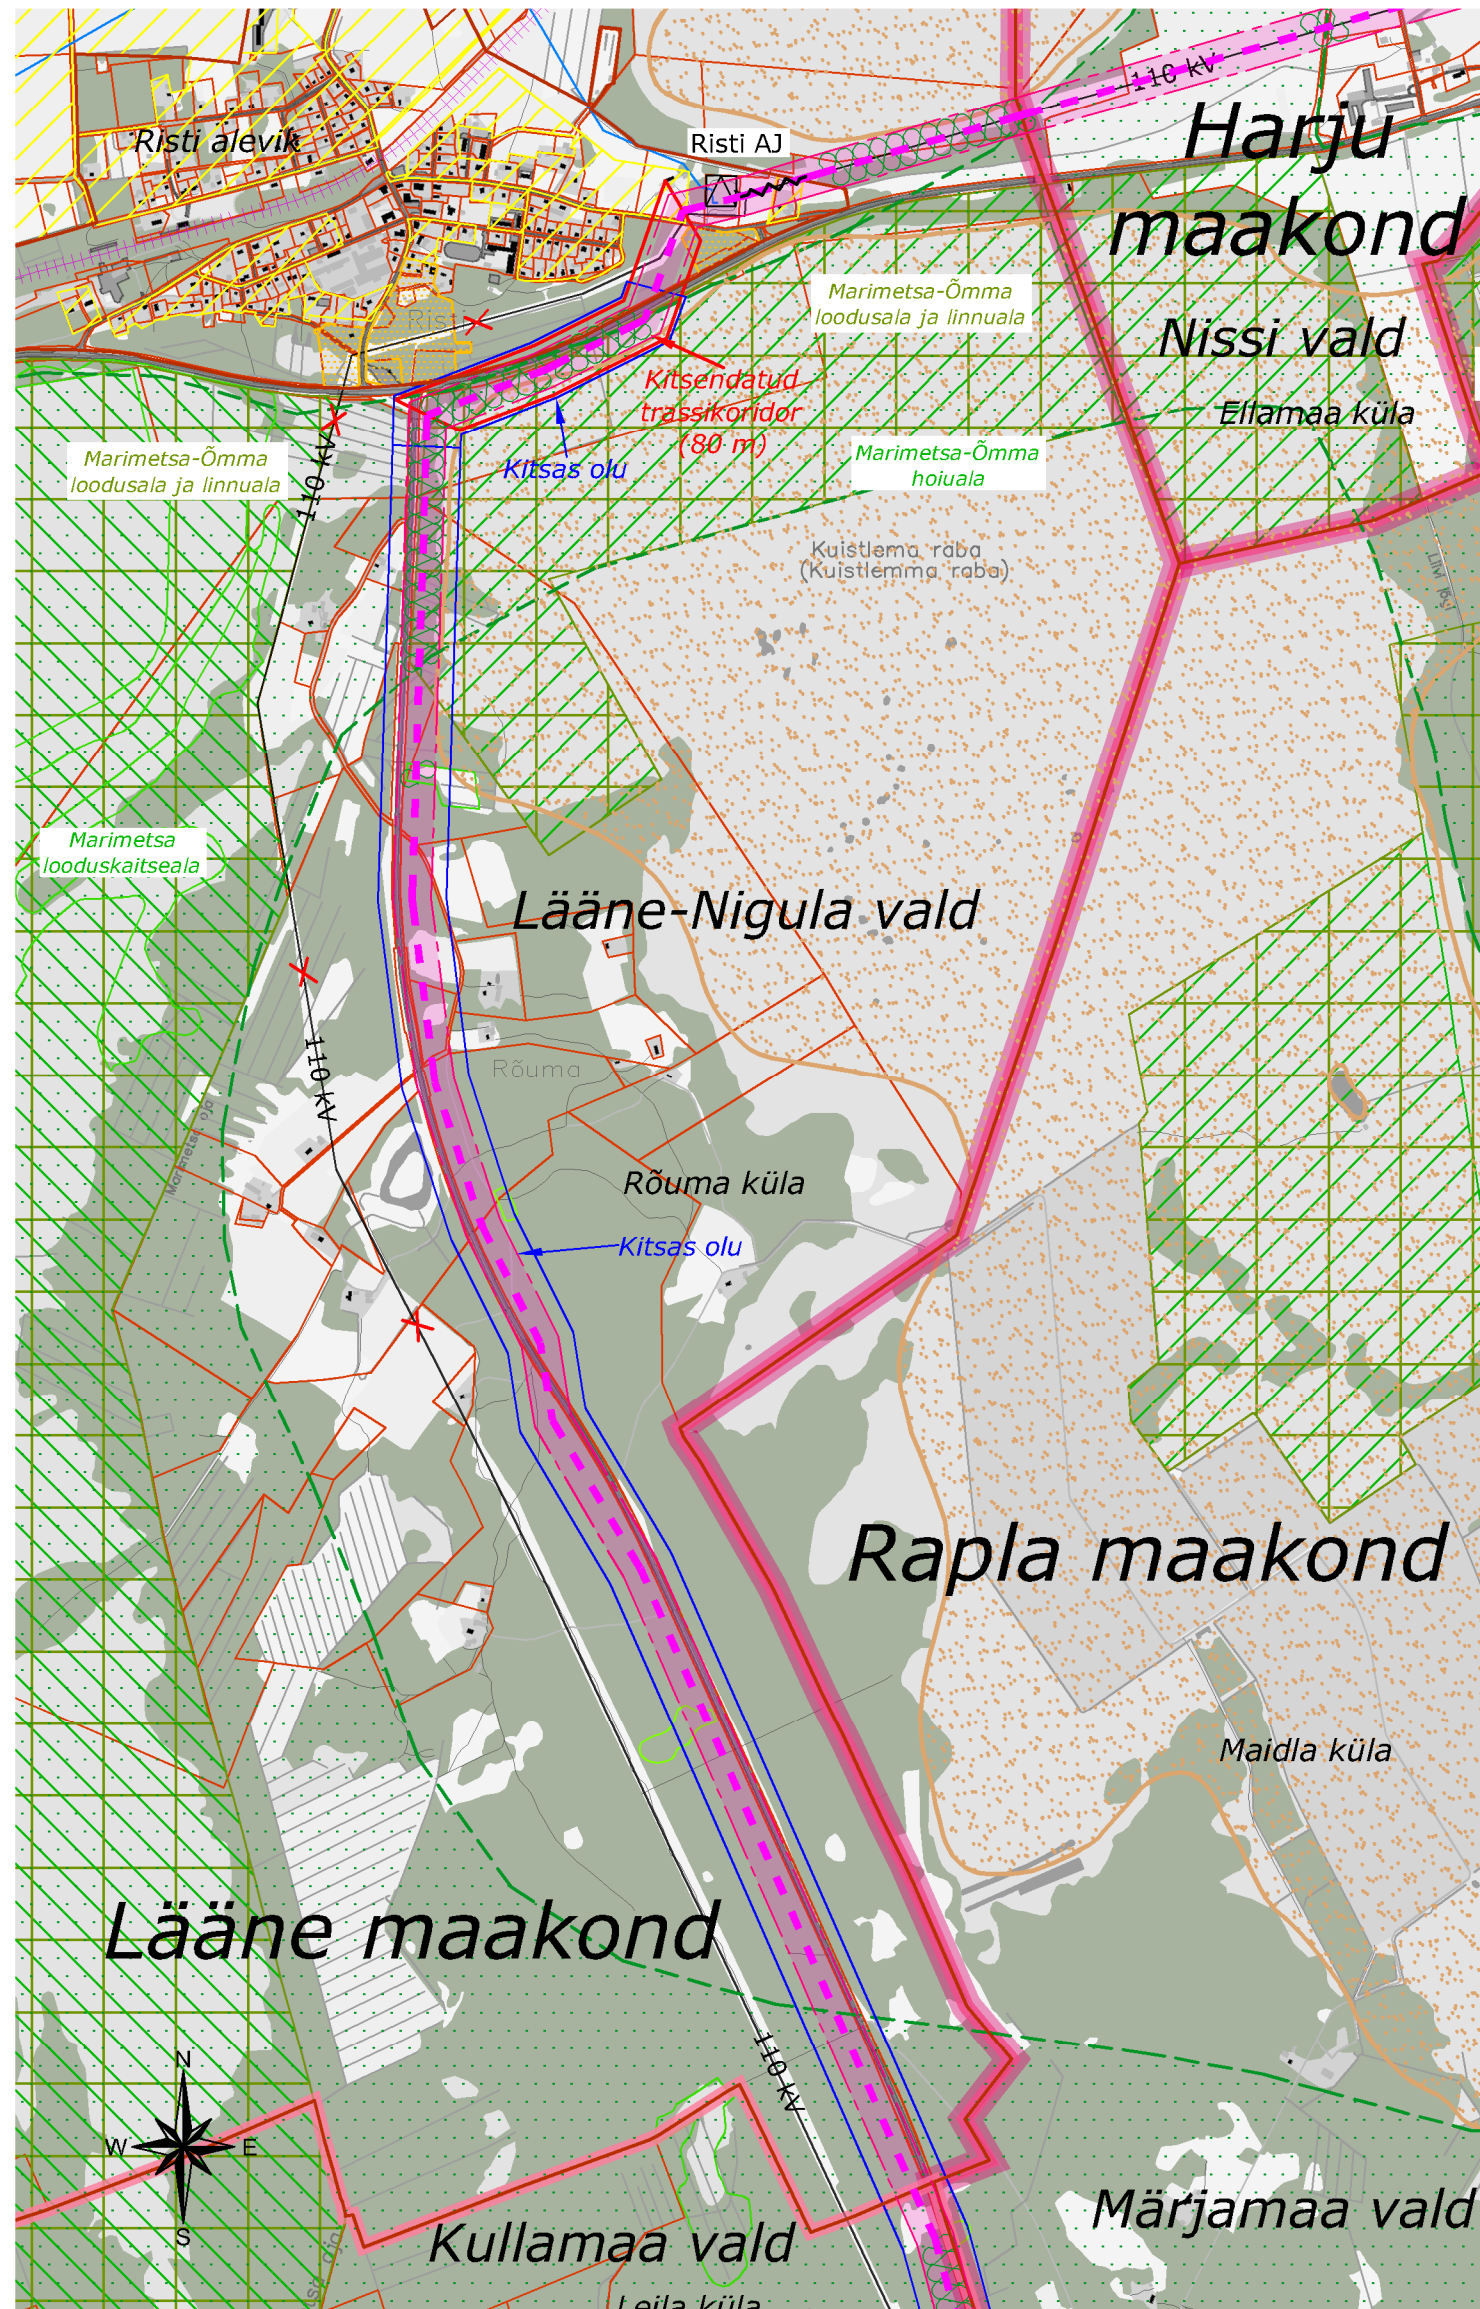

LEPPEMÄRGID

Planeeritavad

- Trassikoridor
- Masti rajamise keeluala
- Leevendusmeede
- Likvideeritav 110 kV õhuliin
- Kitsendatud trassikoridor
Trassikoridori ala, kus määratakse elektriliini ja selle kaitsevööndi täpne asukoht
- Kitsas olu
Trassikoridori ala, kus elektriliini masti orienteeruv asukoht asub maantee kaitsevööndis

Olemasolevad

- Maakonna / omavalitsuse / asustusüksuse piir
- 110 kV õhuliin
- Alajaam
- Natura 2000 loodusala
- Natura 2000 linnuala
- Looduskaitseala
- Hoiuala
- III kaitsekategooria liigi leviala
- Vääriselupaik
- Maardla ala
- Maakonna (MP) ja üldplaneeringuga (ÜP) planeeritud Roheline võrgustik
- ÜP kohane elamumaa juhtotstarve
- Raudteetrass
- Detailplaneeringu alad
- Kehtestatud detailplaneeringu ala

0 200 m 400 m 1 km

Lääne maakonnaplaneeringu täpsustav teemaplaneering

Harku-Lihula-Sindi 330/110 kV elektriliini trassi asukoha määramine

Joonise nimetus

Planeeringu lahendus Lääne-Nigula vallas

Konsultant SKEPAST & PUHKIM RAMBOLL	Skepast & Puhkim OÜ Laki 34 12915 TALLINN EESTI Tel. +372 664 5808 Fax. +372 664 5818 info@skpk.ee	Ramboll Finland OY Säterinkatu 6, P.O Box 25 02601 Espoo Soome Tel. +358 20 755 611 info@ramboll.fi	Planeeringu koostaja Lääne Maavalitsus Lahe 8, 90503 HAAPSALU EESTI Tel. +372 472 5600 info@laane.maavalitsus.ee	Tellijä Elering AS Kadaka tee 42, 12915 TALLINN EESTI Tel. +372 715 1222 info@elering.ee
Projektijuht	Mildred Liinat		Kuupäev	Möötkava
Vanemarhitekt-planeerija	Mildred Liinat		18.07.2016	1:20 000
Planeerija	Liisi Ventsel			Joonise nr
Vaneminsener	Andrus Oitsalu			2